


# Auces novada teritorijas plānojums 2013.-2025.gadam

## Vecauce pagasta pašreizējā teritorijas izmantošana

Pilnveidotā redakcija

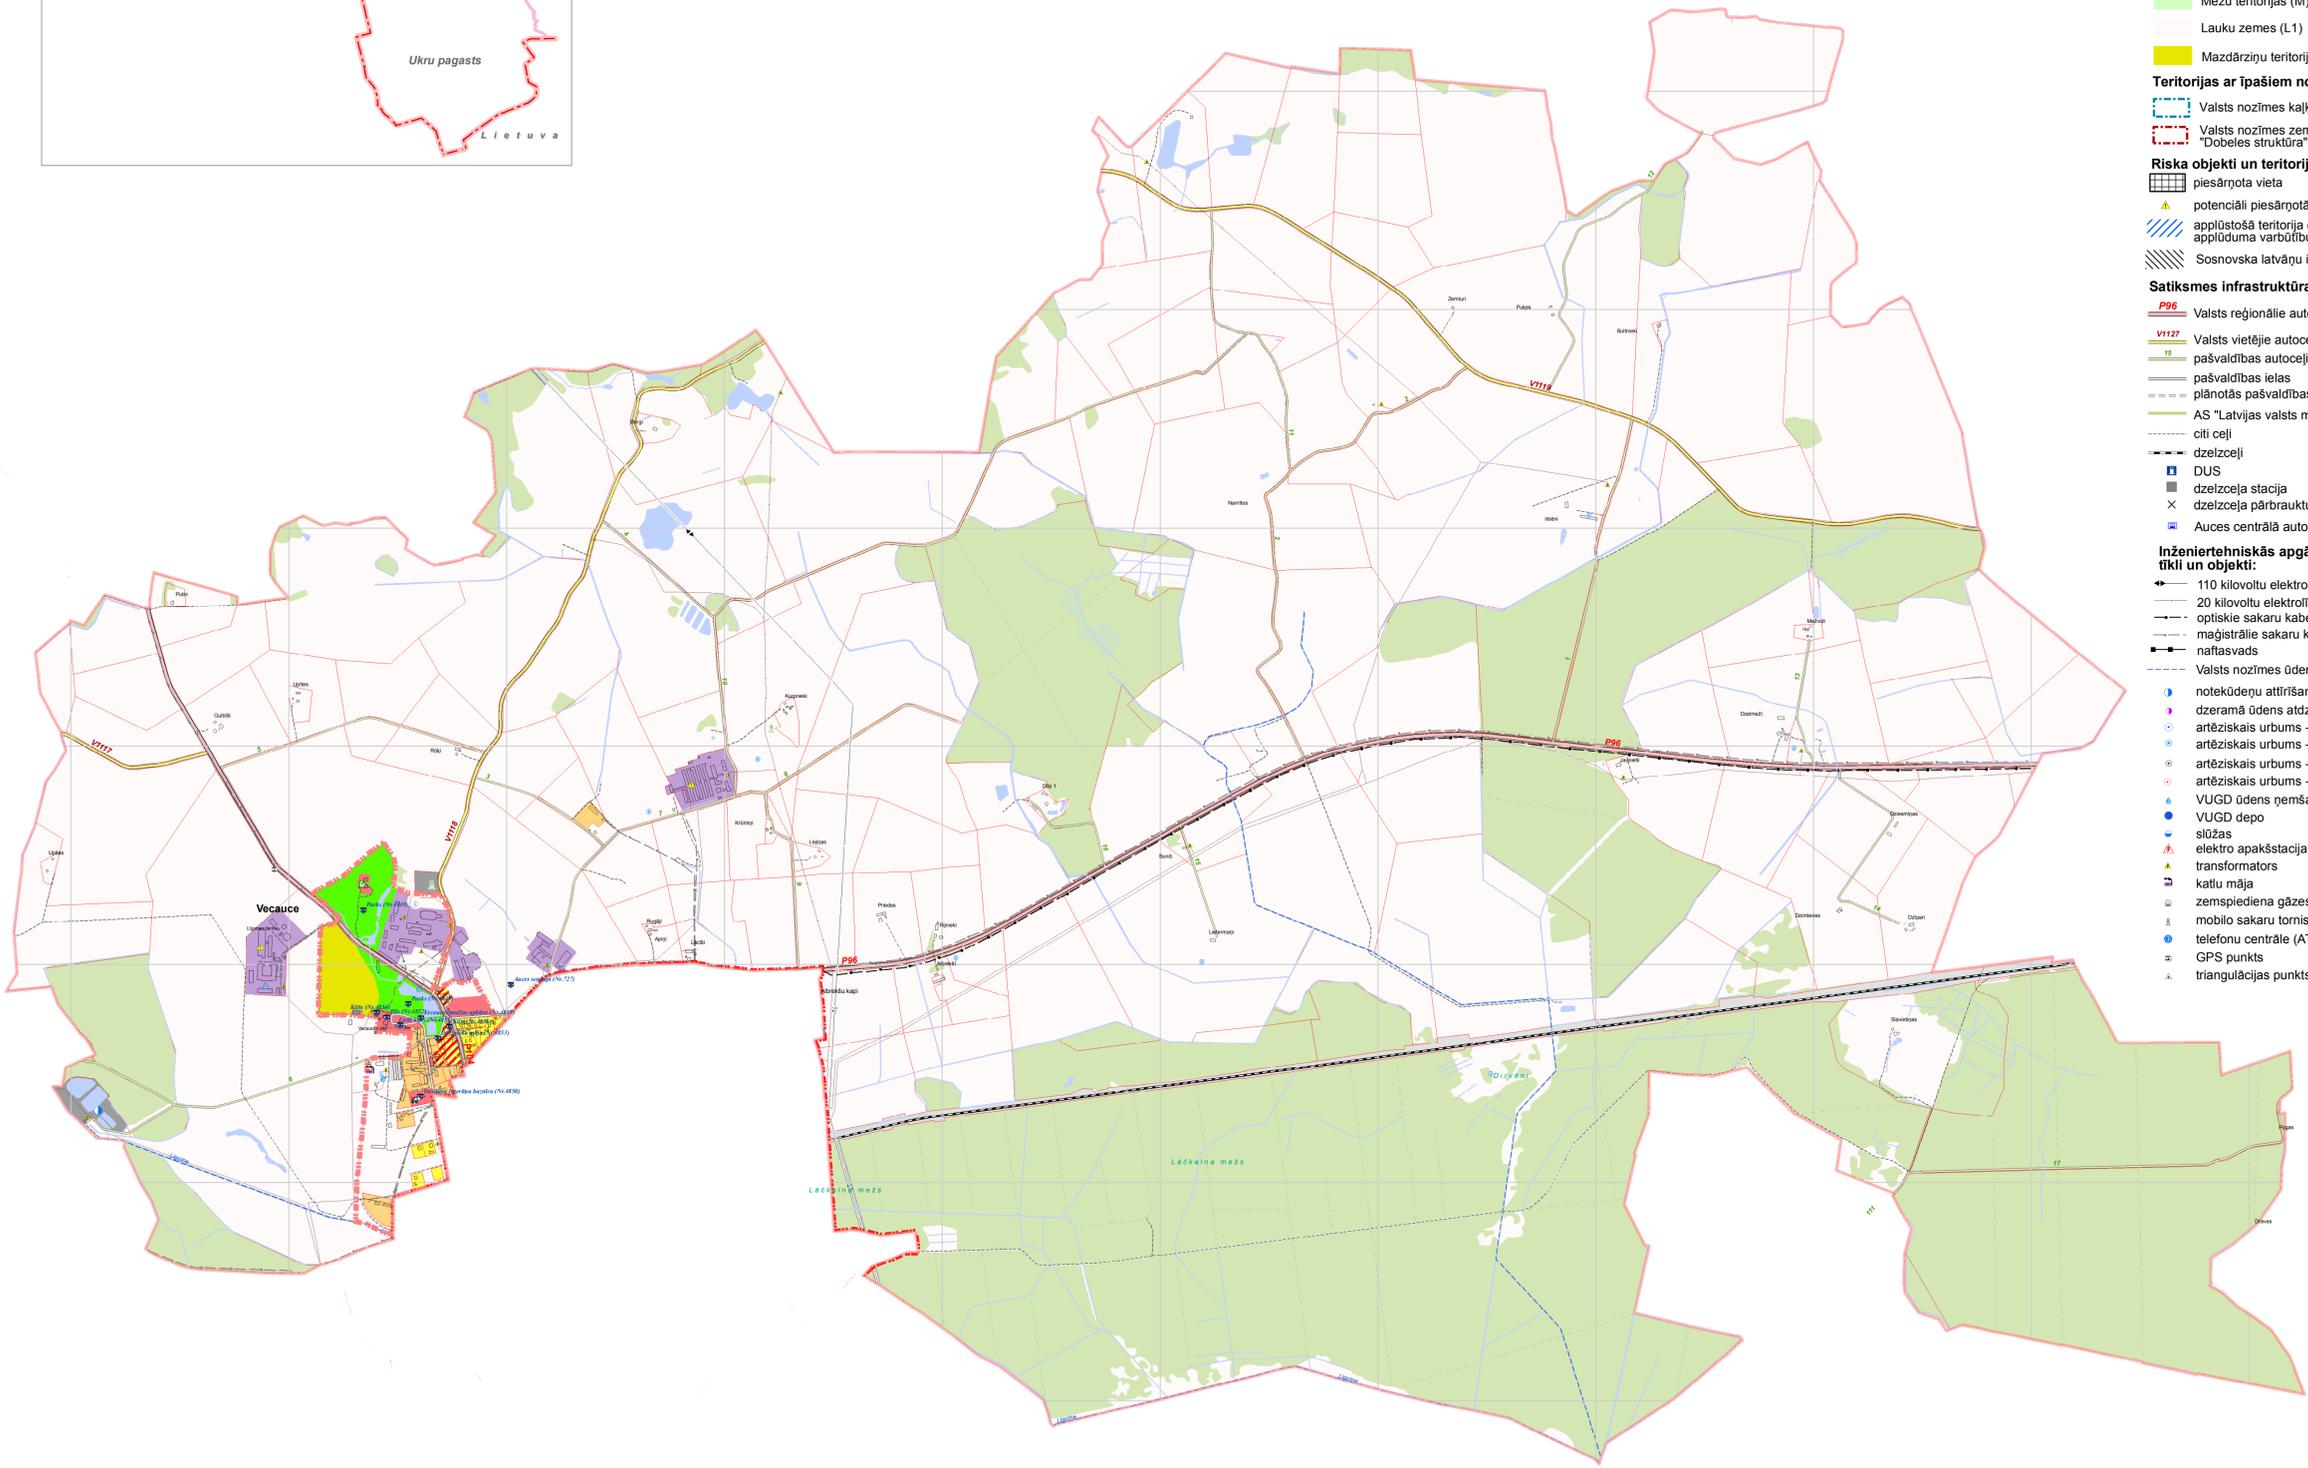

Vienotie apzīmējumi:

### Teritorijas funkcionālais zonējums:

- Savrupmāju apbūves teritorijas (DzS)
- Mazstāvu dzīvojamās apbūves teritorijas (DzM)
- Publiskās apbūves teritorijas (P)
- Jauktas apbūves teritorijas (J)
- Ražošanas un noliktavu teritorijas (R1)
- Derīgo izrakteņu ieguves teritorijas (R2)
- Transporta infrastruktūras teritorijas (Tr)
- Tehniskās apbūves teritorijas (Ta)
- Ūdeņu teritorijas (Ū)
- Dabas un apstādījumu teritorijas (DA)
- Mežu teritorijas (M)
- Lauku zemes (L1)
- Mazdārziņu teritorijas (L3)

### Teritorijas ar pašiem noteikumiem:

- Valsts nozīmes kalņakmens atradne "Auce"
- Valsts nozīmes zemes dzīvu nogabals "Dobeles struktūra"

### Riska objekti un teritorijas

- piesārņota vieta
- potenciāli piesārņotās vietas
- applūstošā teritorija (ar 10% applūduma varbūtību)
- Sosnovska latvāņu invadētās platības

### Satiksmes infrastruktūra:

- Valsts reģionālie autoceļi
- Valsts vietējie autoceļi
- pašvaldības autoceļi
- pašvaldības ielas
- plānotās pašvaldības ielas
- AS "Latvijas valsts meži" ceļi
- citi ceļi
- dzelzceļi

- DUS
- dzelzceļa stacija
- dzelzceļa pārbruktuve
- Auces centrālā autobusa pietura

### Inženiertehniskās apgādes tīkli un objekti:

- 110 kilovoltu elektrolīnija
- 20 kilovoltu elektrolīnija
- optiskie sakaru kabeli
- maģistrālie sakaru kabeli
- naftasvads
- Valsts nozīmes ūdensnotekas
- notekūdeņu attīrīšanas iekārtas
- dzeramā ūdens atdeļošanas iekārtas
- artēziskais urbums - centralizētais
- artēziskais urbums - darbojas
- artēziskais urbums - nedarbojas
- artēziskais urbums - izpētes
- VUGD ūdens ņemšanas vieta
- VUGD depo
- slūžas
- elektro apakšstacija
- transformators
- katlu māja
- zemspiediena gāzes regulēšanas objekti
- mobilo sakaru tornis
- telefonu centrāle (ATC)
- GPS punkts
- triangulācijas punkts

### Sociālās infrastruktūras objekti:

- novada pašvaldība
- pagasta pārvalde
- pagasta pārvaldes klientu apkalpošanas punkts
- vidusskola
- bērnudārzs
- mūzikas un mākslas skola
- pieaugušo izglītības centrs
- NLMP
- doktorāts / lauksaimniecības punkts
- soc.aprūpes centrs
- sociālais dienests
- kultūras / tautas nams
- pasta
- bibliotēka
- TIC
- baznīca
- estrāde
- sporta zāle
- stadions / sporta laukums
- muzejs
- atpūtas vietas

### Aizsargājamas dabas teritorijas un kultūrvēsturiskie pieminekļi:

- dabas liegumi
- vietējas nozīmes aizsargājama dabas teritorija "Krievkalni"
- vietējas nozīmes aizsargājamas dabas teritorijas
- mikroliegumu teritorijas
- dabas piemineklis - aizsargājama aleja
- Valsts aizsargājami kultūras pieminekļi nemērogā
- Valsts aizsargājami kultūras pieminekļi mērogā

### Robežas:

- Valsts robeža
- pagasta robeža
- Auces pilsētas robeža
- ciemu robežas
- zemes īpašumu robežas (kadastrs)

### Citi apzīmējumi:

- Auce pilsēta
- Bēne ciems
- Stīrnas apdzīvota vieta (bez ciema statusa)
- kapsētas
- purvi
- ēkas un būves
- slīgas



EIROPAS SAVIENĪBA

IEGULDĪJUMS TAVĀ NĀKOTNĒ

Izmantoti VZD kadastra dati 1: 10 000  
Izmantota LGIA VTK 1: 10 000  
Izmantota LGIA ortofoto 1: 10 000  
Izmantoti pašvaldības rīcībā esošie institūciju un uzņēmumu kartogrāfiskie dati un shēmas

Mērogs 1: 15 000  
Mēroga noteiktība 1: 10 000

1.2.5. karte

Vecauce pagasta pašreizējā teritorijas izmantošana

Kartes pasūtītājs: Auce novada pašvaldība

Projekta vadītāja: Jolanta Gūza

Teritorijas plānotāja: Jolanta Gūza

Kartogrāfs: Anrijs Straube

Koordinātu sistēma: LKS 92 kvadrāts 1x1 km

