


Auces novada teritorijas plānojums 2013.-2025.gadam

Īles pagasta plānotā (atļautā) teritorijas izmantošana

Pilnveidotā redakcija

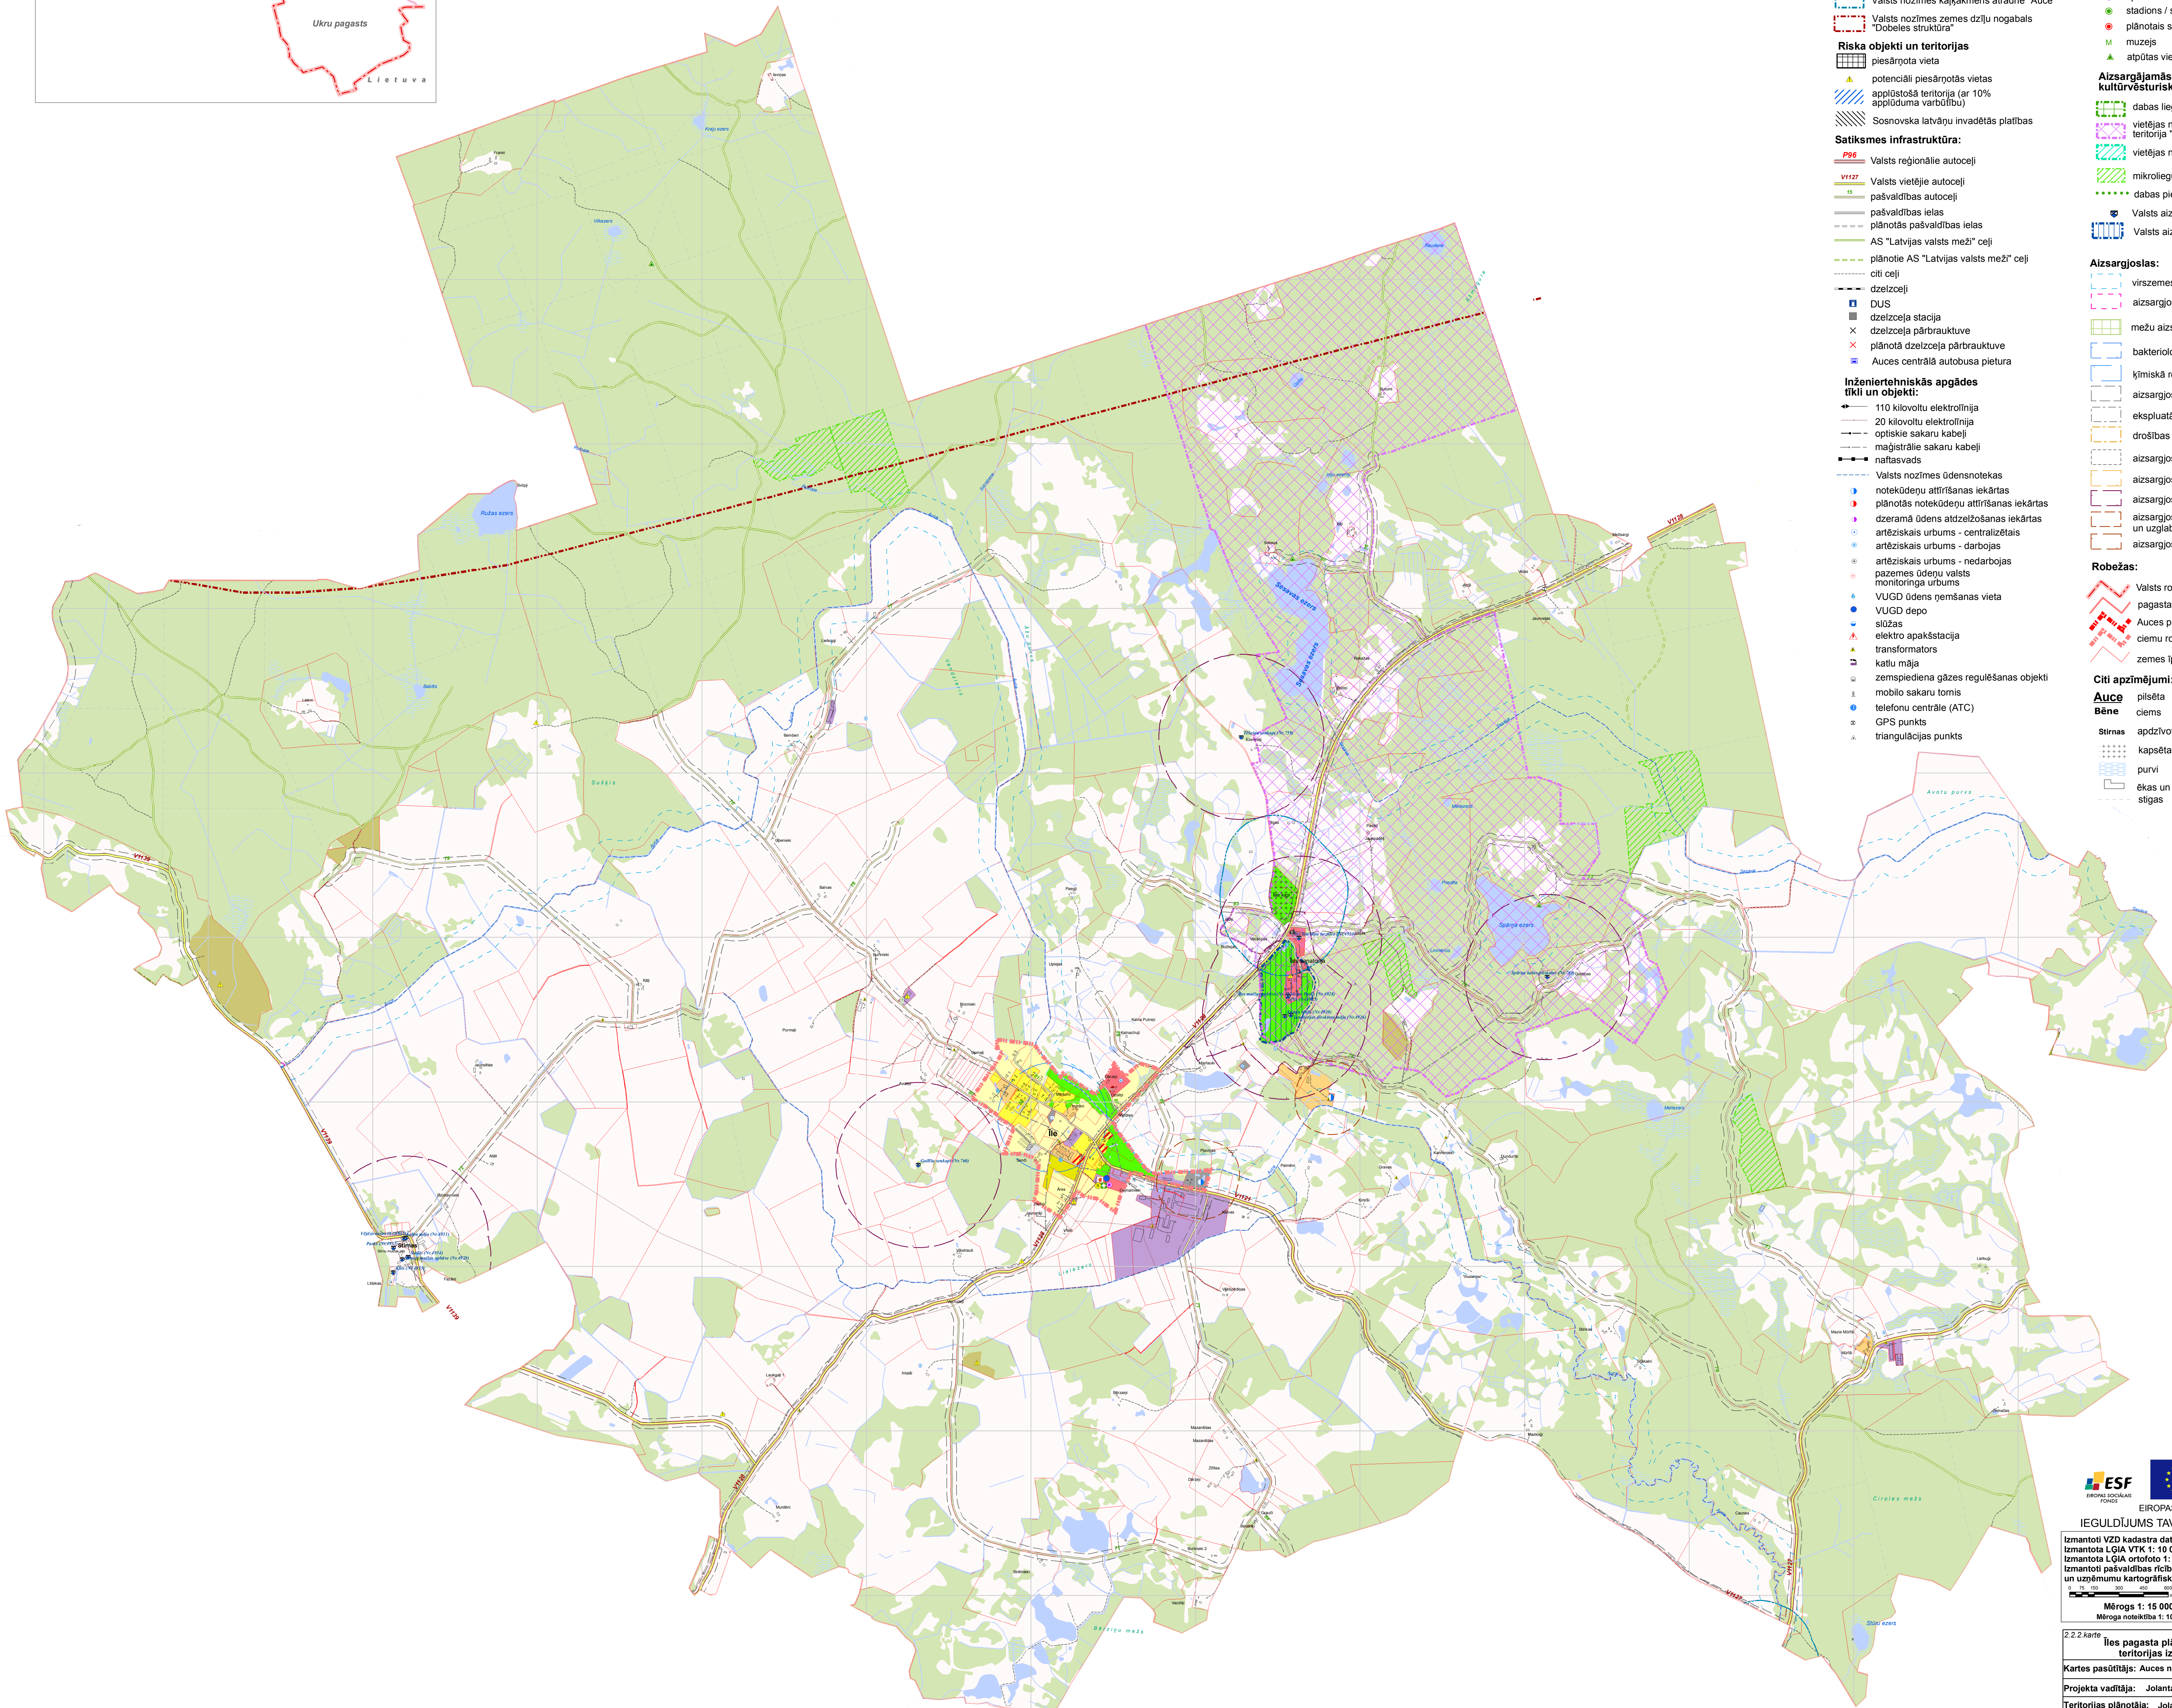

Vienotie apzīmējumi:

Teritorijas funkcionālais zonējums:

- Savrupmāju apbūves teritorijas (DzS)
- Mazstāvu dzīvojamās apbūves teritorijas (DzM)
- Publiskās apbūves teritorijas (P)
- Jauktas apbūves teritorijas (J)
- Ražošanas un noliktavu teritorijas (R1)
- Derīgo izrakteņu ieguves teritorijas (R2)
- Transporta infrastruktūras teritorijas (Tr)
- Tehniskās apbūves teritorijas (Ta)
- Ūdeņu teritorijas (U)
- Dabas un apstādījumu teritorijas (DA)
- Mežu teritorijas (M)
- Lauku zemes (L1)
- Lauku zemes (L2)
- Mazdārzņu teritorijas (L3)

Teritorijas ar īpašiem noteikumiem:

- Valsts nozīmes kalņakmens atradne "Auce"
- Valsts nozīmes zemes dzīju nogabals "Dobeles struktūra"

Riska objekti un teritorijas

- piesārņota vieta
- potenciāli piesārņotas vietas
- apdraudētā teritorija (ar 10% apdrauduma varbūtību)
- Sosnovska latvāņu invadētās platības

Satiksmes infrastruktūra:

- Valsts reģionālie autoceļi
- Valsts vietējie autoceļi
- pašvaldības autoceļi
- plānotās pašvaldības ielas
- AS "Latvijas valsts mežs" ceļi
- plānotie AS "Latvijas valsts mežs" ceļi
- celi ceļi
- dzelzceļi
- DUS
- dzelzceļa stacija
- dzelzceļa pārbrauktuve
- plānotā dzelzceļa pārbrauktuve
- Auces centrālā autobusa pietura

Inženiertehniskās apgādes tīkli un objekti:

- 110 kilovoltu elektroliņija
- 20 kilovoltu elektroliņija
- optiskie sakaru kabeli
- maģistrālie sakaru kabeli
- naftasvads
- Valsts nozīmes ūdensnotekas
- notekūdeņu attīrīšanas iekārtas
- plānotās notekūdeņu attīrīšanas iekārtas
- dzeramā ūdens attīrīšanas iekārtas
- antiseptiskais urbums - centralizētais
- antiseptiskais urbums - darbojas
- antiseptiskais urbums - nedarbojas
- pazemes ūdeņu valsts monitoringa urbums
- VUGD ūdens pēšanas vieta
- VUGD depo
- slūžas
- elektro apakštacija
- transformators
- katu māja
- zemspiediena gāzes regulēšanas objekti
- mobilo sakaru tornis
- telefonu centrāle (ATC)
- GPS punkts
- triangulācijas punkts

Sociālās infrastruktūras objekti:

- novada pašvaldība
- pagasta pārvalde
- pagasta pārvaldes klientu apkalpošanas punkts
- vidusskola
- bērnu dārzs
- mūzikas un mākslas skola
- pieaugušo izglītības centrs
- NLMP
- doktorāts / feldseru punkts
- soc.aprūpes centrs
- sociālais dienests
- plānotā sociālas aprūpes iestāde
- plānotā sabiedriskā iestāde
- kultūras / lautas nams
- pasta
- bibliotēka
- TIC
- baznīca
- estrāde
- plānotā estrāde
- plānotais peldbaseins
- sporta zāle
- stadions / sporta laukums
- plānotais sporta laukums
- muzejs
- atpūtas vietas

Aizsargājamas dabas teritorijas un kultūrvēsturiskie pieminekļi:

- dabas liegumi
- vietējas nozīmes aizsargājama dabas teritorija "Krievkalmi"
- vietējas nozīmes aizsargājamās dabas teritorijas
- mikroliegumu teritorijas
- dabas pieminekļis - aizsargājamā aleja
- Valsts aizsargājami kultūras pieminekļi nemēroga
- Valsts aizsargājami kultūras pieminekļi mēroga

Aizsargjoslas:

- virszemes ūdensobjektu aizsargjosla
- aizsargjosla ap aizsprostiem
- mežu aizsargjosla ap Auces pilsētu
- bakterioloģiskā aizsargjosla ap ūdens pēšanas vietām
- ķīmiskā režīma aizsargjosla ap ūdens pēšanas vietām
- aizsargjosla gar autoceļiem
- ekspluatācijas aizsargjosla gar dzelzceļiem
- drošības aizsargjosla gar dzelzceļiem
- aizsargjosla gar elektriskajiem tīkļiem
- aizsargjosla ap ķīmisko vielu atrašanās vietām
- aizsargjosla (aizsardzības zona) ap kultūras pieminekļiem
- aizsargjosla ap notekūdeņu pārstrādes un uzglabāšanas vietām
- aizsargjosla ap kapsētām

Robežas:

- Valsts robeža
- pagasta robeža
- Auces pilsētas robeža
- ciemu robežas
- zemes īpašumu robežas (kadastrs)

Citi apzīmējumi:

- Auce pilsēta
- Bēne ciems
- Stinas apdzīvota vieta (bez ciema statusa)
- kapsētas
- purvi
- ēkas un būves
- slīgas

EIROPAS SAVIENĪBA
 EIROPAJAS SOCIĀLAIS FONDS
IEGULDĪJUMS TAVĀ NĀKOTNĒ
 Izmantoti VZD kadastra dati 1: 10 000
 Izmantota LĢA VTK 1: 10 000
 Izmantota LĢA ortofoto 1: 10 000
 Izmantoti pašvaldības rīcībā esošie institūciju un uzņēmumu kartogrāfiskie dati un shēmas

 Mērogs 1: 15 000
 Mēroga noteiktība 1: 10 000
 2.2.2.karte
Īles pagasta plānotā (atļautā) teritorijas izmantošana
 Kartes pasūtītājs: Auces novada pašvaldība
 Projekta vadītāja: Jolanta Gūža
 Teritorijas plānotāja: Jolanta Gūža
 Kartogrāfs: Anrijs Straube
 Koordinātu sistēma: LKS 92 kvadrāts 1x1 km

