


TERITORIJAS PLĀNS, M 1:500

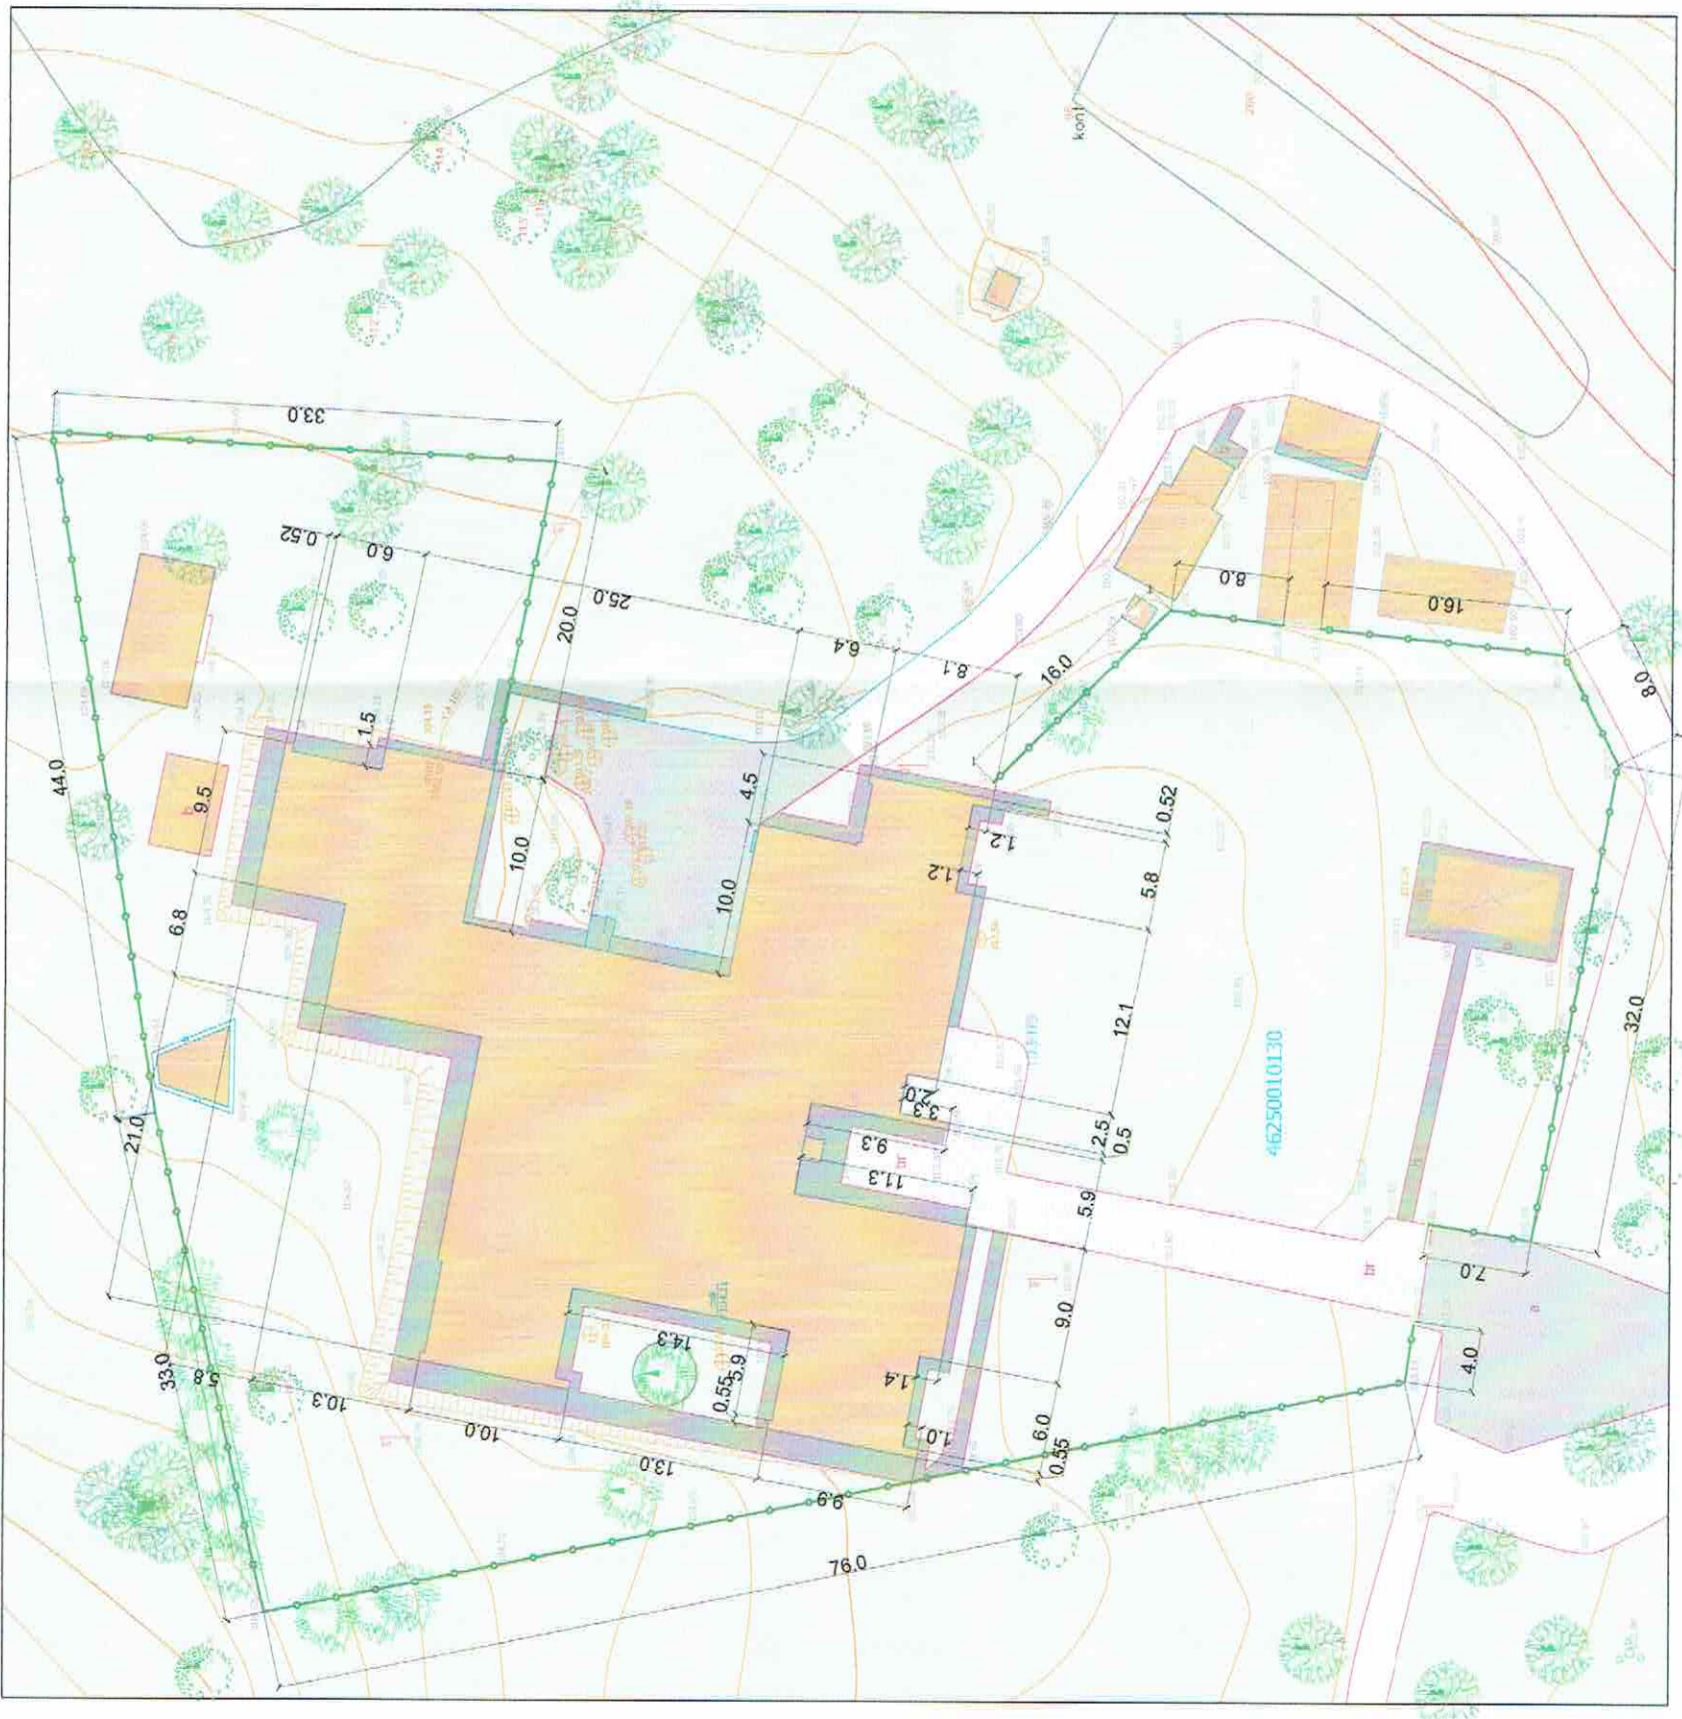

Apzīmējumi plānā

- Esošā apbūve
- Žogs - Metinātas konstrukcijas metāla pinumu žogs uz metāla stabiem
- Grunsgabala robežas
- Ceļi un laukumi - betona plākākšņu segums
- Ceļi un laukumi - asfaltbetona segums
- Ceļi un laukumi - betona bruģakmens segums
- Ceļi un laukumi - grants segums
- Zāliņš
- Esošie lapukoki
- Esošie skujkoki

IZZIŅA - SASKAŅOJUMS


Ar izstrādator dokumentāciju esmu iepazinies un apņemos veikt būvdarbus saskaņā ar dokumentāciju un pastāvošo likumdošanu  
 2018. gada 01. Jūnijā  
 Pasūtītājs: Auces novada pašvaldība  
 (valsts izstrādātājam)  
 Adrese: Jelgavas iela 1, Auces, Auces novads

Šī būvprojekta AR daļas risinājumi atbilst Latvijas būvnormatīvu un citu normatīvo aktu, kā arī tehnisko vai īpašo noteikumu prasībām.  
 Būvprojekta daļas vadītājs: Māris Meilands, 10-1250  
 (valsts izstrādātājam)  
 01.06.18 (datums)  
 (paraksts)

ĒKAS VIENKĀRSĀOTĀ ATJAUNOŠANA			
PAMATU DAĻAS SILTINĀŠANA UN APMALES ATJAUNOŠANA			
Adrese: Lielauces iela 21, Vecauces pag.,	stadija	lapa	lapas
Pasūtītājs: Auces novada pašvaldība	PR	SP-1	1
TERITORIJAS PLĀNS, M 1:500			
2018			



ĒKAS VIENKĀRSŅŌTĀ ATJAUNŌŠANA			
PAMATU DAĻAS SILTINĀŠANA UN APMAĻES ATJAUNŌŠANA			
Adrese : Lielauces iela 21 , Vecauces pag.,		stadija	lapa
		PR	FF-1
izstrādāja	A.Freibergs	Auces novads Auces novada pašvaldība	
		Pasūtītājs : 01.06.18	
		FOTOFIKSĀCIJA	
			2018

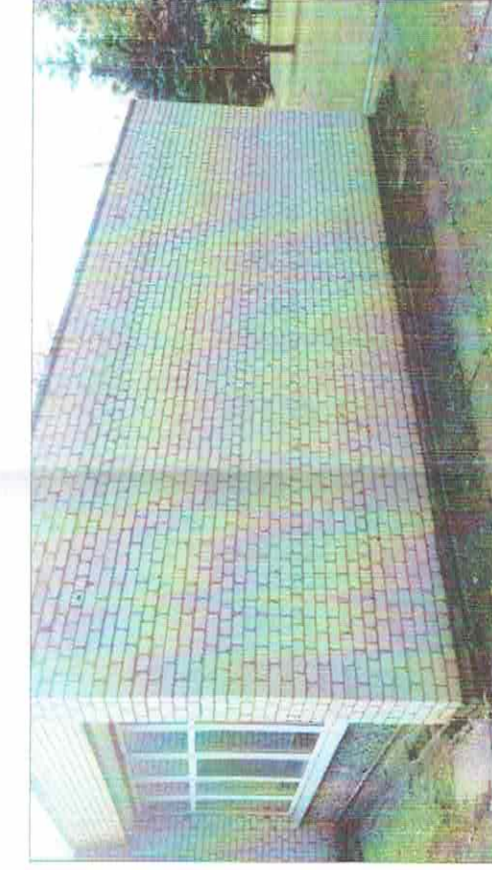

**ĒKAS VIENKĀRSĀOTĀ ATJAUNOŠANA**

**PAMATU DAĻAS SILTINĀŠANA UN APMALES ATJAUNOŠANA**

Adrese : Lielauces iela 21 , Vecauces pag.,

Auces novads

01.06.18 Pasūtītājs : Auces novada pašvaldība


FOTOFIKSĀCIJA

stadija	lapa	lapas
---------	------	-------

PR	FF-2	
----	------	--

2018

A. Freibergs

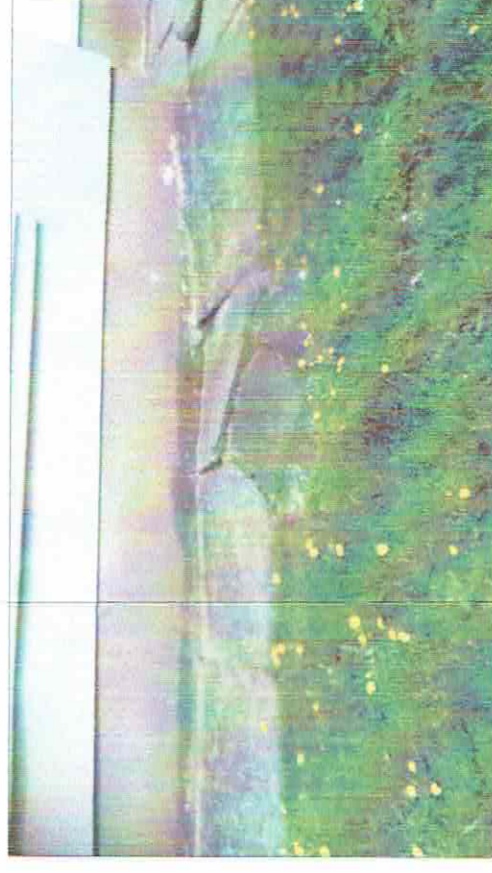

ĒKAS VIENKĀRSŌTĀ ATJAUNŌŠANA			
PAMATU DAĻAS SILTINĀŠANA UN APMALES ATJAUNŌŠANA			
Adrese : Lielauces iela 21 , Vecauces pag.,		stadija	lapa
Auceces novads		PR	FF-3
izstrādāja	A. Freibergs	Pasūtītājs : Auceces novada pašvaldība	
		FOTOFIKĀCIJA	
			2018