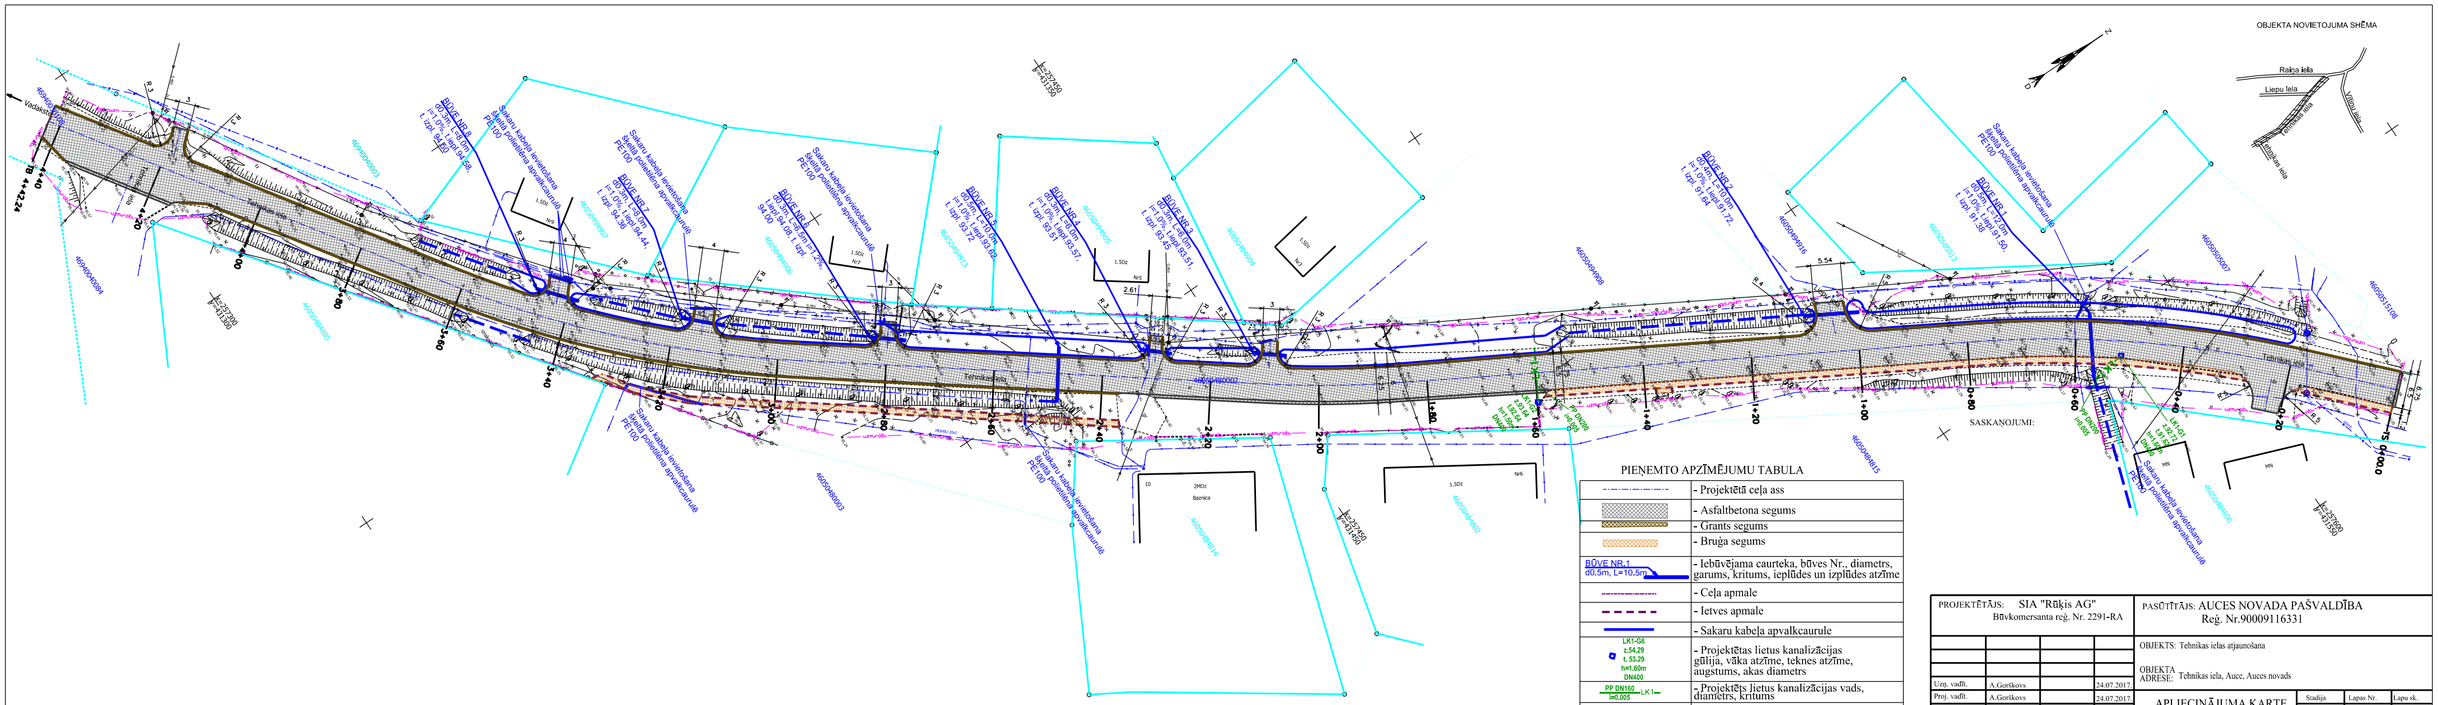

SASKAŅOJUMI:

PIENEMTO APZĪMĒJUMU TABULA

	- Projektētā ceļa ass
	- Asfaltbetona segums
	- Grants segums
	- Bruģa segums
BŪVE NR.1 d0,5m, L=10,5m	- Iebūvējama caurteka, būves Nr., diametrs, garums, krituma, iepīlūdes un izplūdes atzīme
	- Ceļa apmale
	- Ietves apmale
	- Sakaru kabeļa apvalkcaurule
LK1-G6 L.54.29 L.53.29 hvr1.60m DN400	- Projektētas lietus kanalizācijas gūlīja, vāka atzīme, teknes atzīme, augstums, akas diametrs
PP DN160 I=0.005 LK1	- Projektēts lietus kanalizācijas vads, diametrs, krituma
	- Pārtīrāms grāvis
	- Rokams grāvis

PROJEKTĒTĀJS: SIA "Rūķis AG" Būvkomersanta reģ. Nr. 2291-RA				PASŪTĪTĀJS: AUCES NOVADA PAŠVALDĪBA Reģ. Nr.90009116331			
				OBJEKTS: Tehnikas ielas atjaunošana			
				OBJEKTA ADRESE: Tehnikas iela, Auce, Auces novads			
Uzņ. vadītl.	A.Gorškovs		24.07.2017.				
Proj. vadītl.	A.Gorškovs		24.07.2017.	APLIECINĀJUMA KARTE	Stadija	Lapas Nr.	Lapu sk.
Datorgrafika	R.Gorškovs		24.07.2017.			1	1
				SITUĀCIJAS PLĀNS	2017. gads		M1:500