



# BĒNES PAGASTA CEĻI

BĒNES CIEMA IELAS  
M 1 :7500

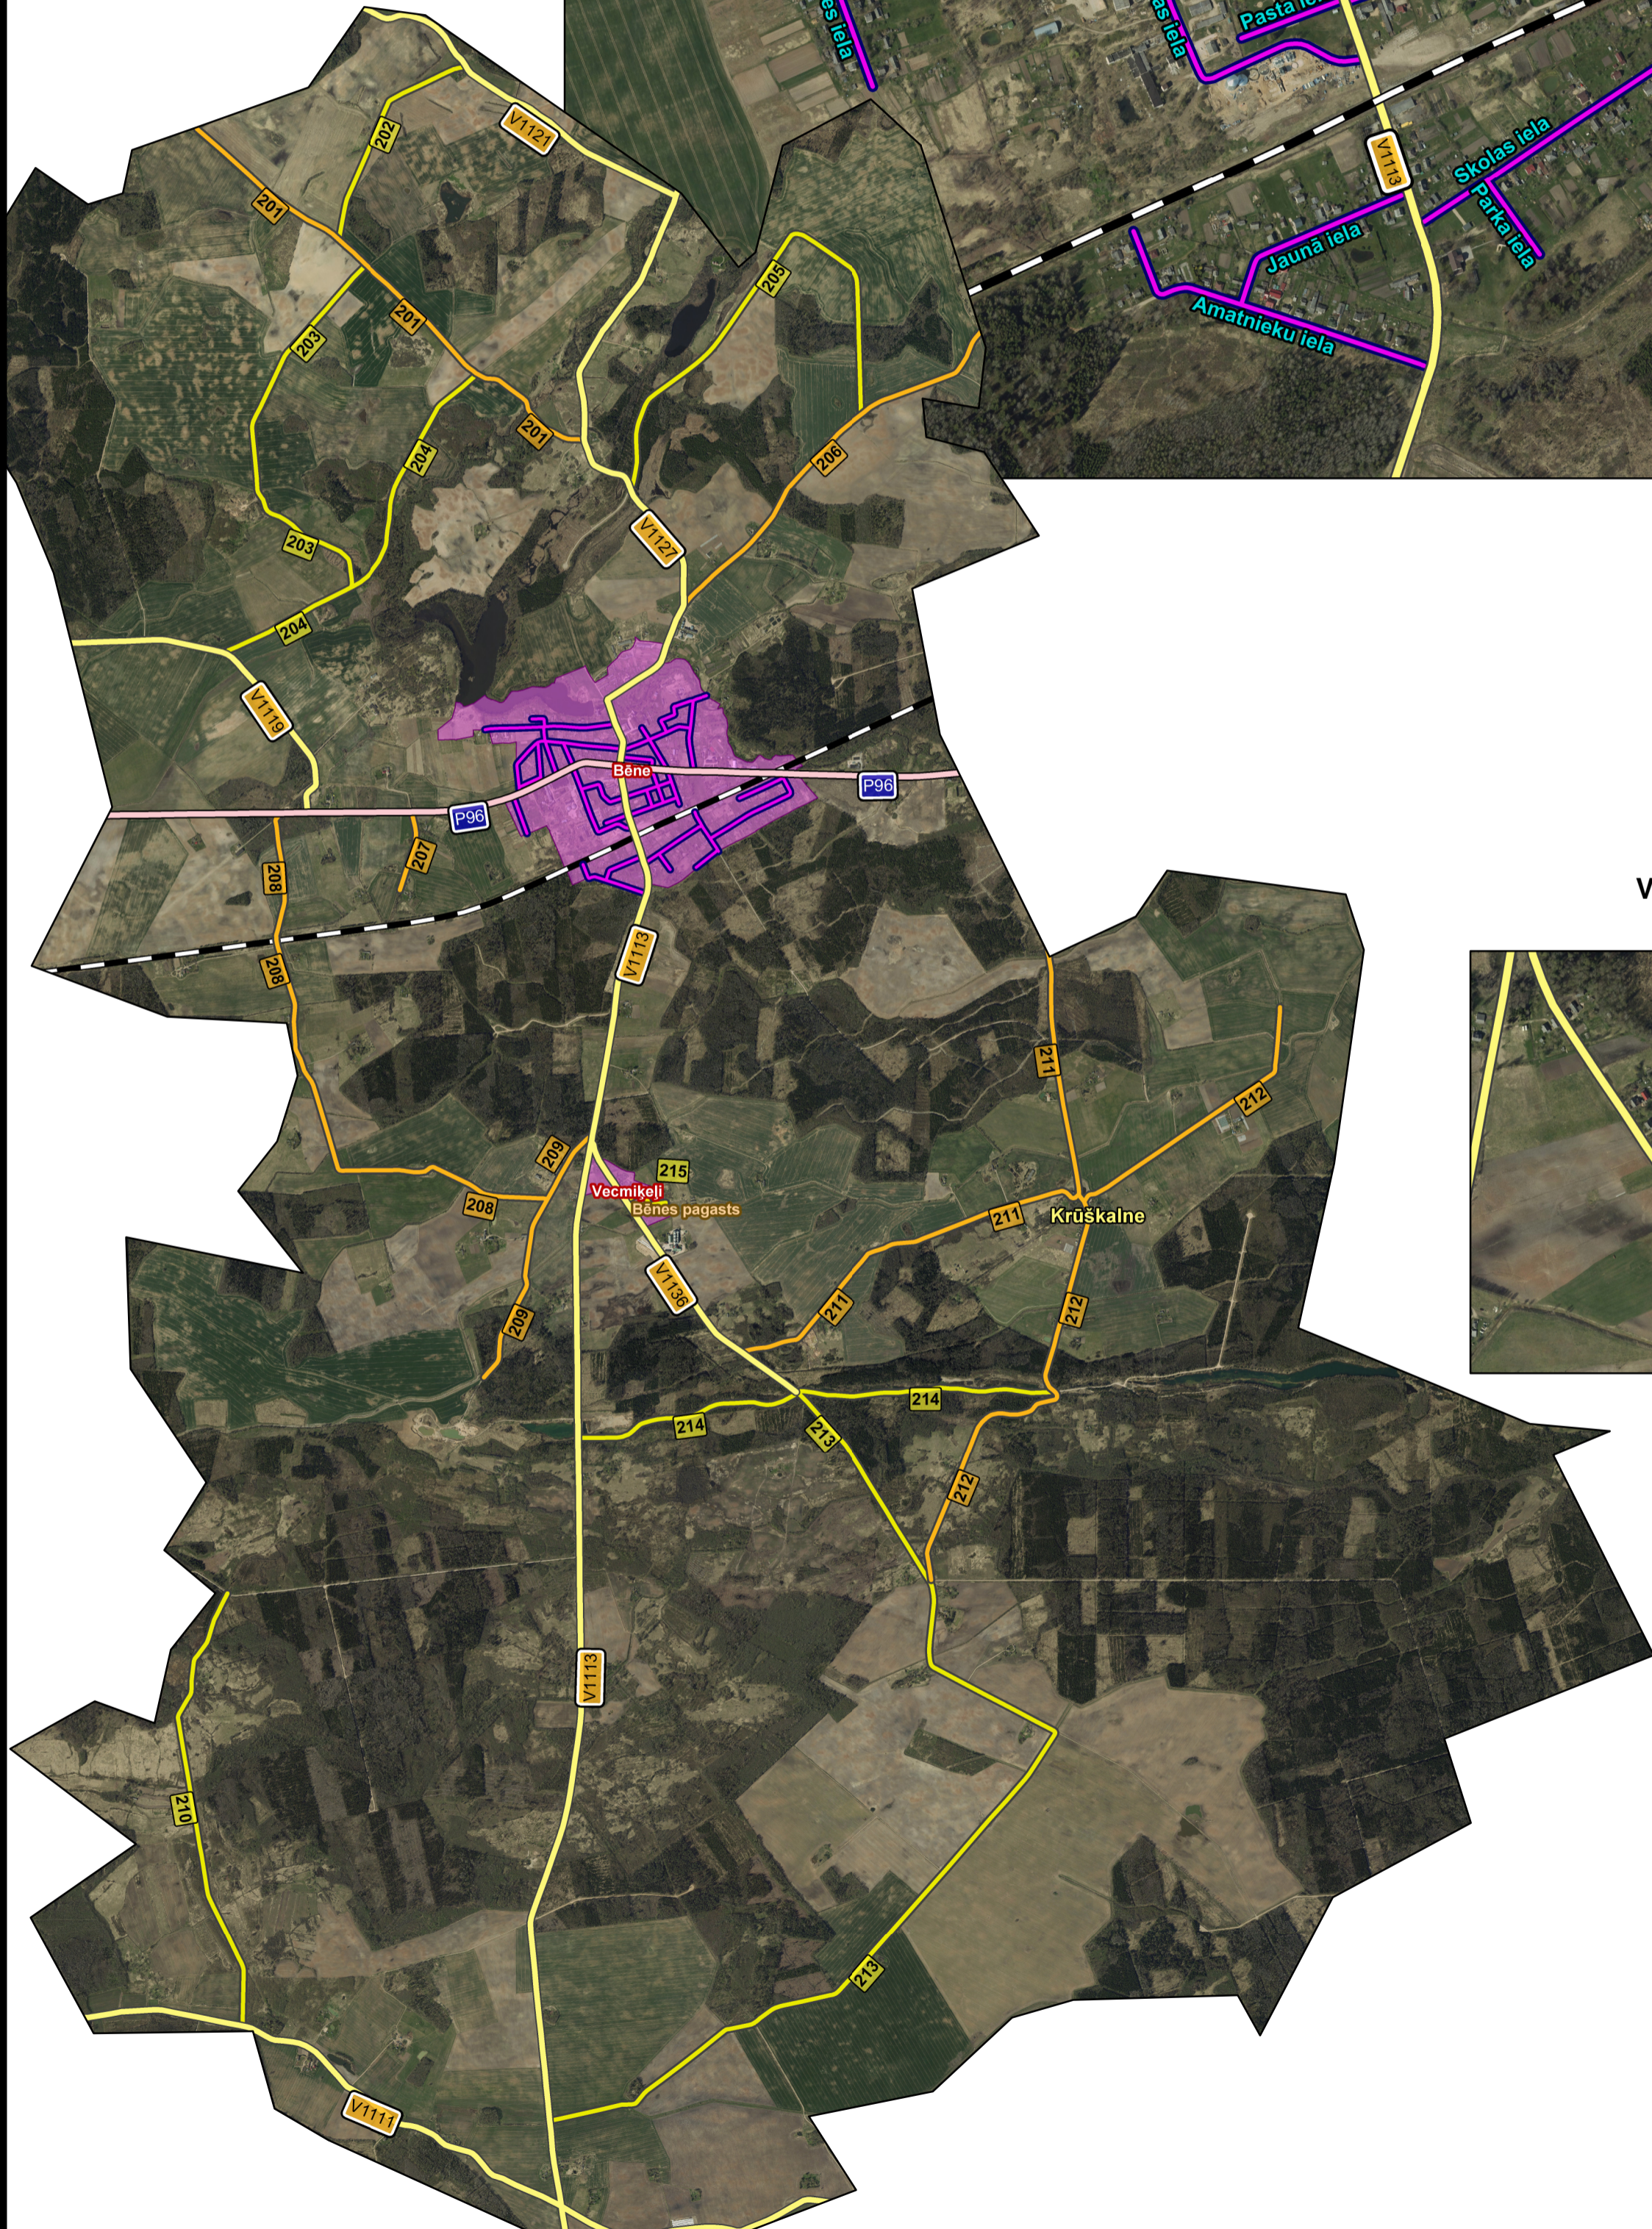

VECMĪĶEĻU CIEMS  
M 1 :7500

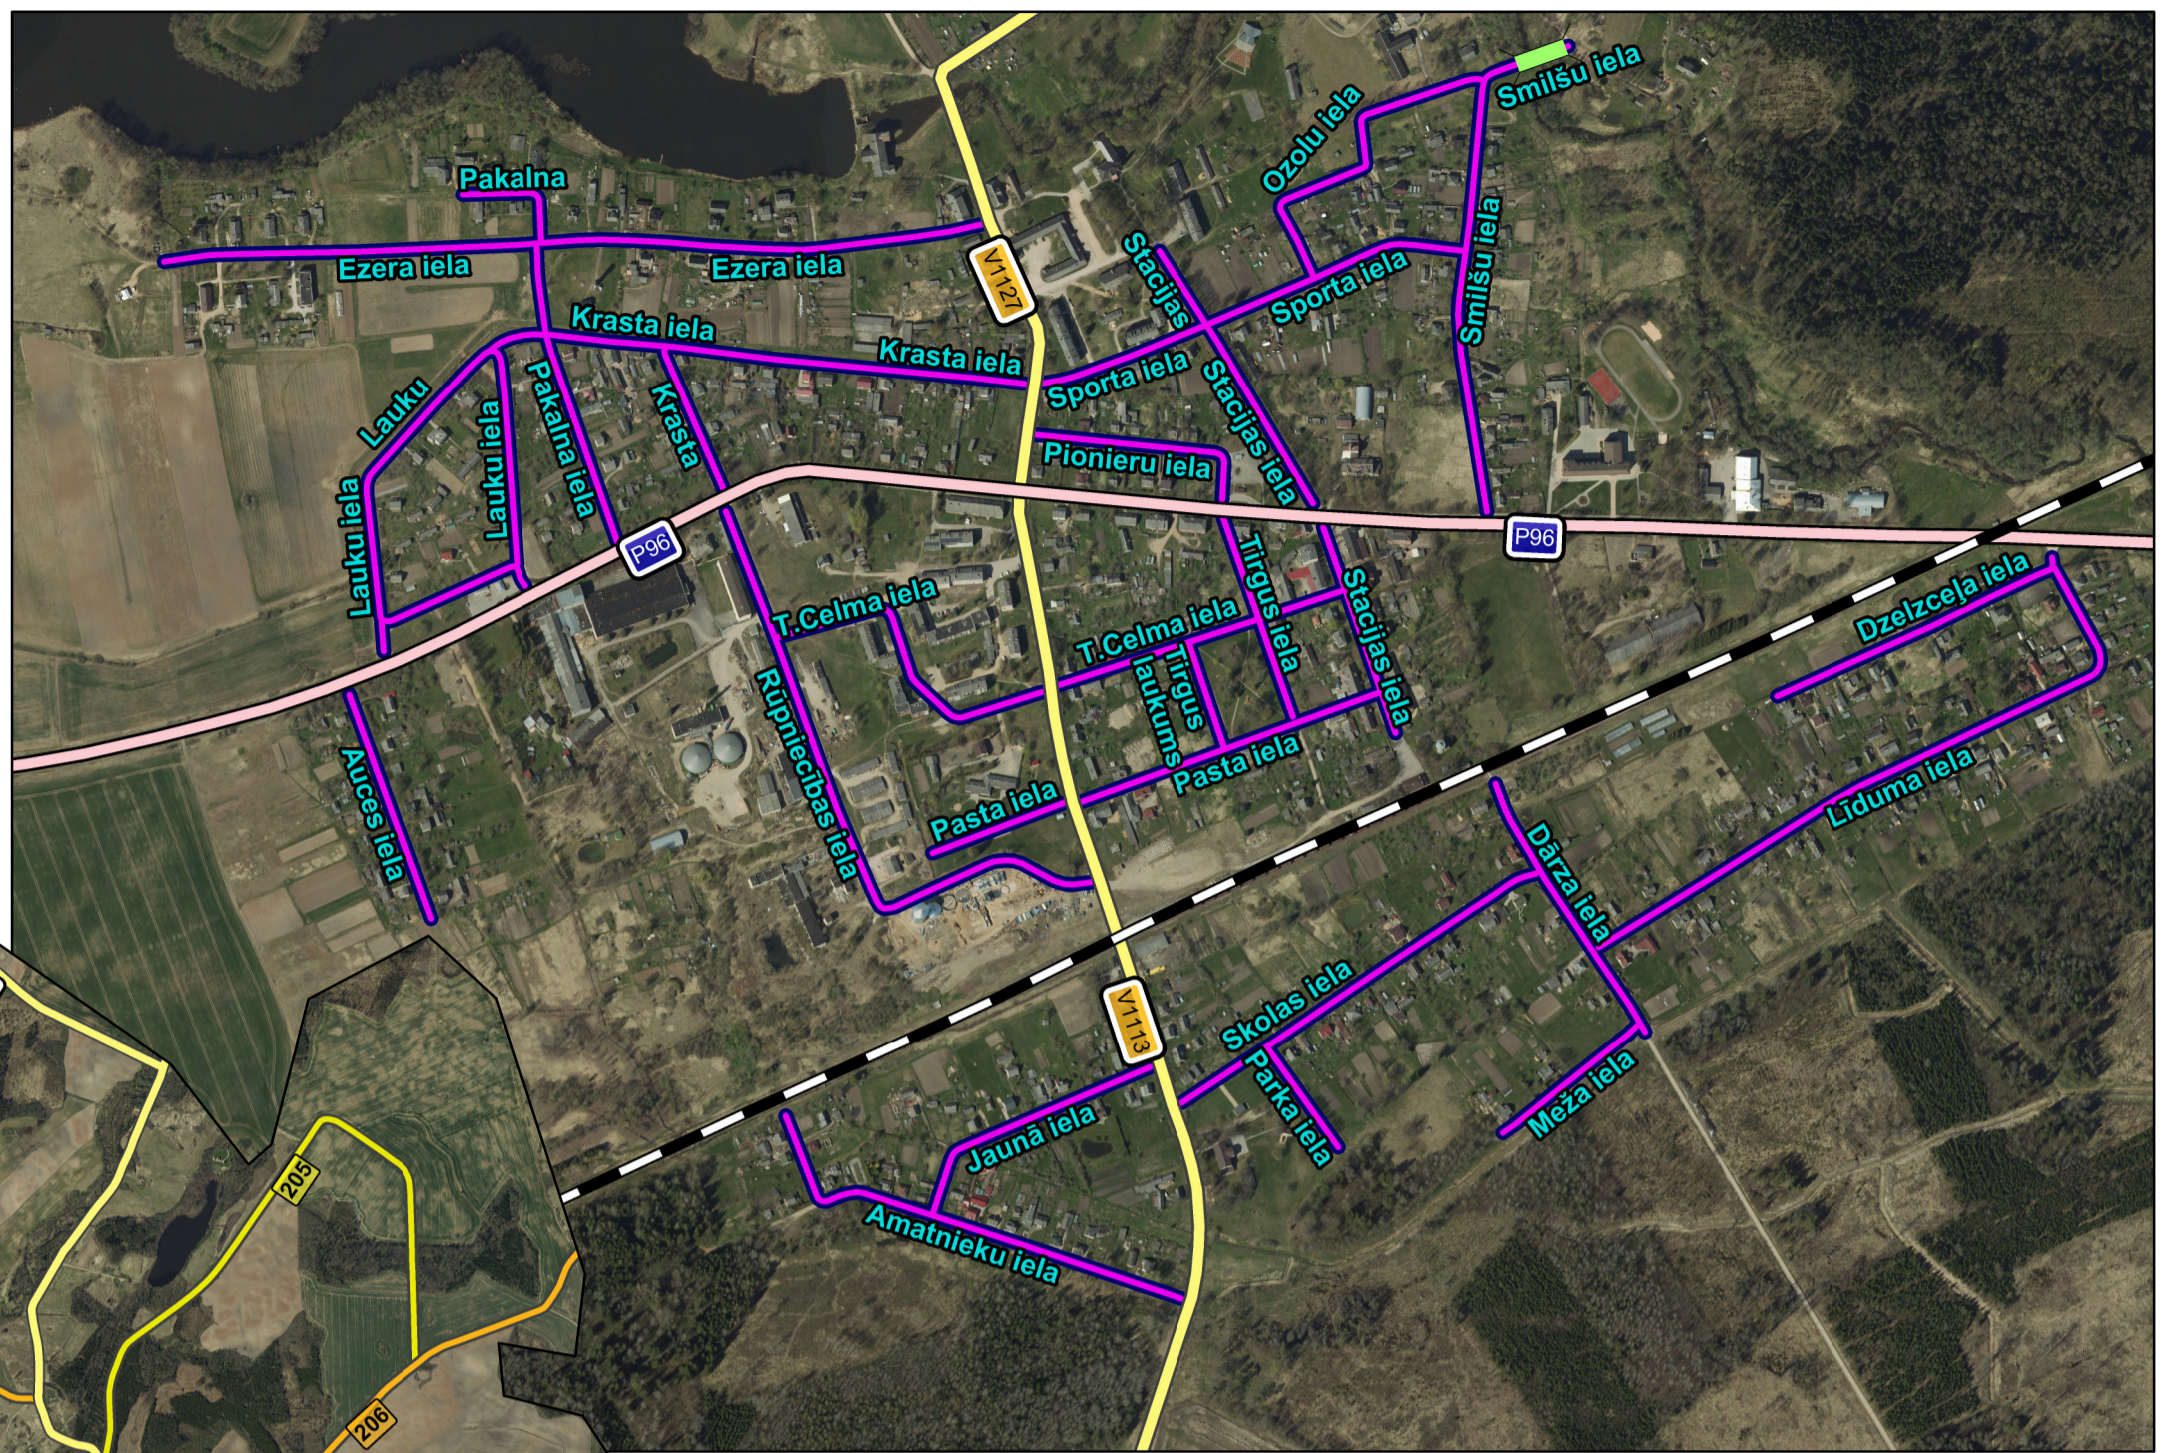


### APZĪMĒJUMI

- A grupas ceļi
- B grupas ceļi
- C grupas ceļi
- iela
- Tilts
- Valsts galvenie ceļi
- Valsts reģionālie ceļi
- Valsts vietējie ceļi
- Dzelzceļš

SIA "CEĻU INŽENIERI" IZSTRĀDĀTO DATU PAVAIROŠANA UN NODOŠANA TREŠAJĀM PERSONĀM BEZ SASKAŅOŠANAS AR SIA "CEĻU INŽENIERI" NAV ATĻAUTA.

© Izmantoti Nekustamā īpašuma valsts kadastra informācijas sistēmas dati, 2017. gads  
Ortofotokarte mērogā 1:10 000 © Latvijas Ģeotelpiskās informācijas aģentūra, 2017

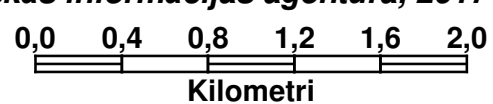

M 1 : 35 000

AUCES NOVADA  
BĒNES PAGASTA  
PAŠVALDĪBAS CEĻI

**SIA CEĻU INŽENIERI**  
Reģ.Nr.40003708021  
Aveņu 1, Ikšķīle, Ikšķīles novads  
LV-5052  
Tel. 65029105