


# Auces pilsētas maģistrālās komunikācijas

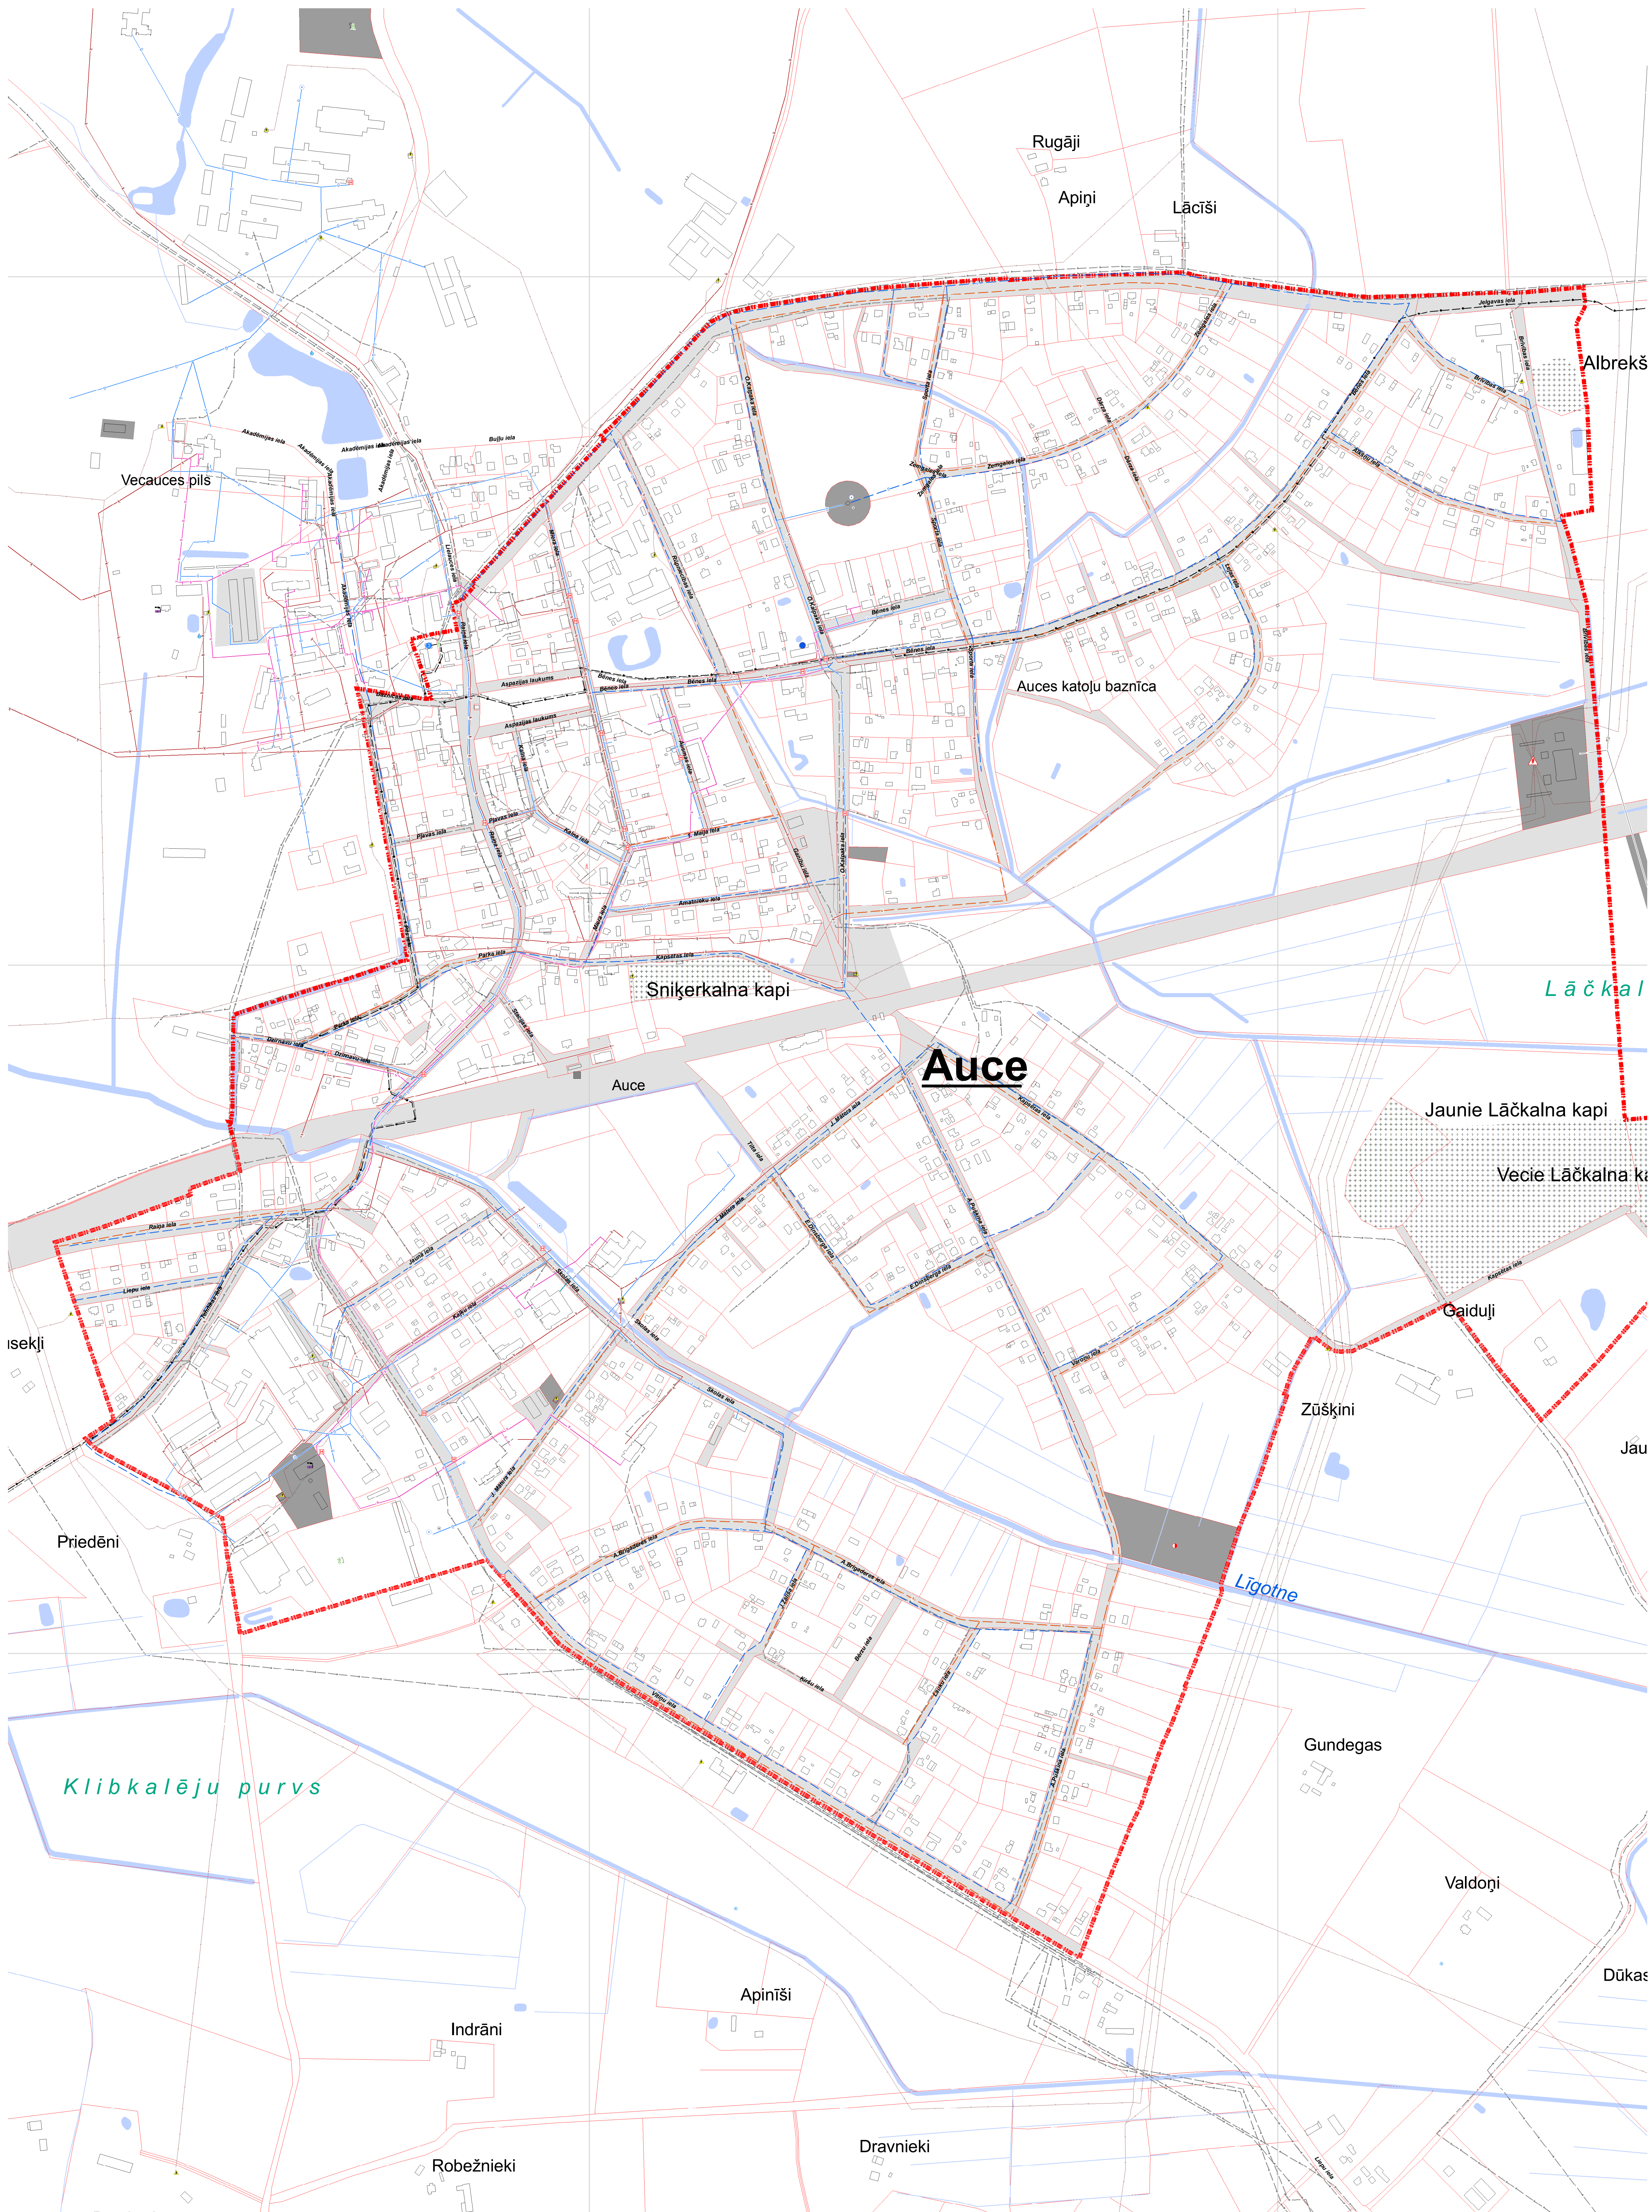

- Apzīmējumi:**
- esošā kanalizācija
  - - - plānotā kanalizācija
  - siltumtrase
  - esošais ūdensvads
  - - - plānotais ūdensvads
  - 110 kilovoltu elektrolinija
  - 20 kilovoltu elektrolinija
  - optiskie sakaru kabeļi
  - maģistrālie sakaru kabeļi
  - plānotās notekūdeņu attīrīšanas iekārtas
  - artēziskais urbums - centralizētais
  - artēziskais urbums - darbojas
  - artēziskais urbums - nedarbojas
  - VUGD hidranti
  - VUGD depo
  - ▲ elektro apakštacija
  - ▲ transformators
  - katlu māja
  - mobilo sakaru tornis
  - telefonu centrāle (ATC)
  - GPS punkts
  - ▲ triangulācijas punkts
  - tehniskās apbūves teritorijas
  - transporta infrastruktūras teritorijas
  - ēkas un būves
  - ūdeņi
  - - - Auces pilsētas robeža
  - - - zemes īpašumu robežas (kadastrs)
  - Auce** pilsēta
  - kapšētas
- komunikācijas attēlotas ar shematisko precizitāti
- Izmantoti VZD kadastra dati 1:10 000  
 Izmantota LĢA VTK 1:10 000  
 Izmantota LĢA ortofoto 1:10 000  
 Izmantoti pašvaldības rīcībā esošie institūciju un uzņēmumu kartogrāfiskie dati un shēmas
- Mērogs 1:3 500  
 Mēroga noteikība 1:10 000