


Prioritārā investīciju programma I un II kārtā

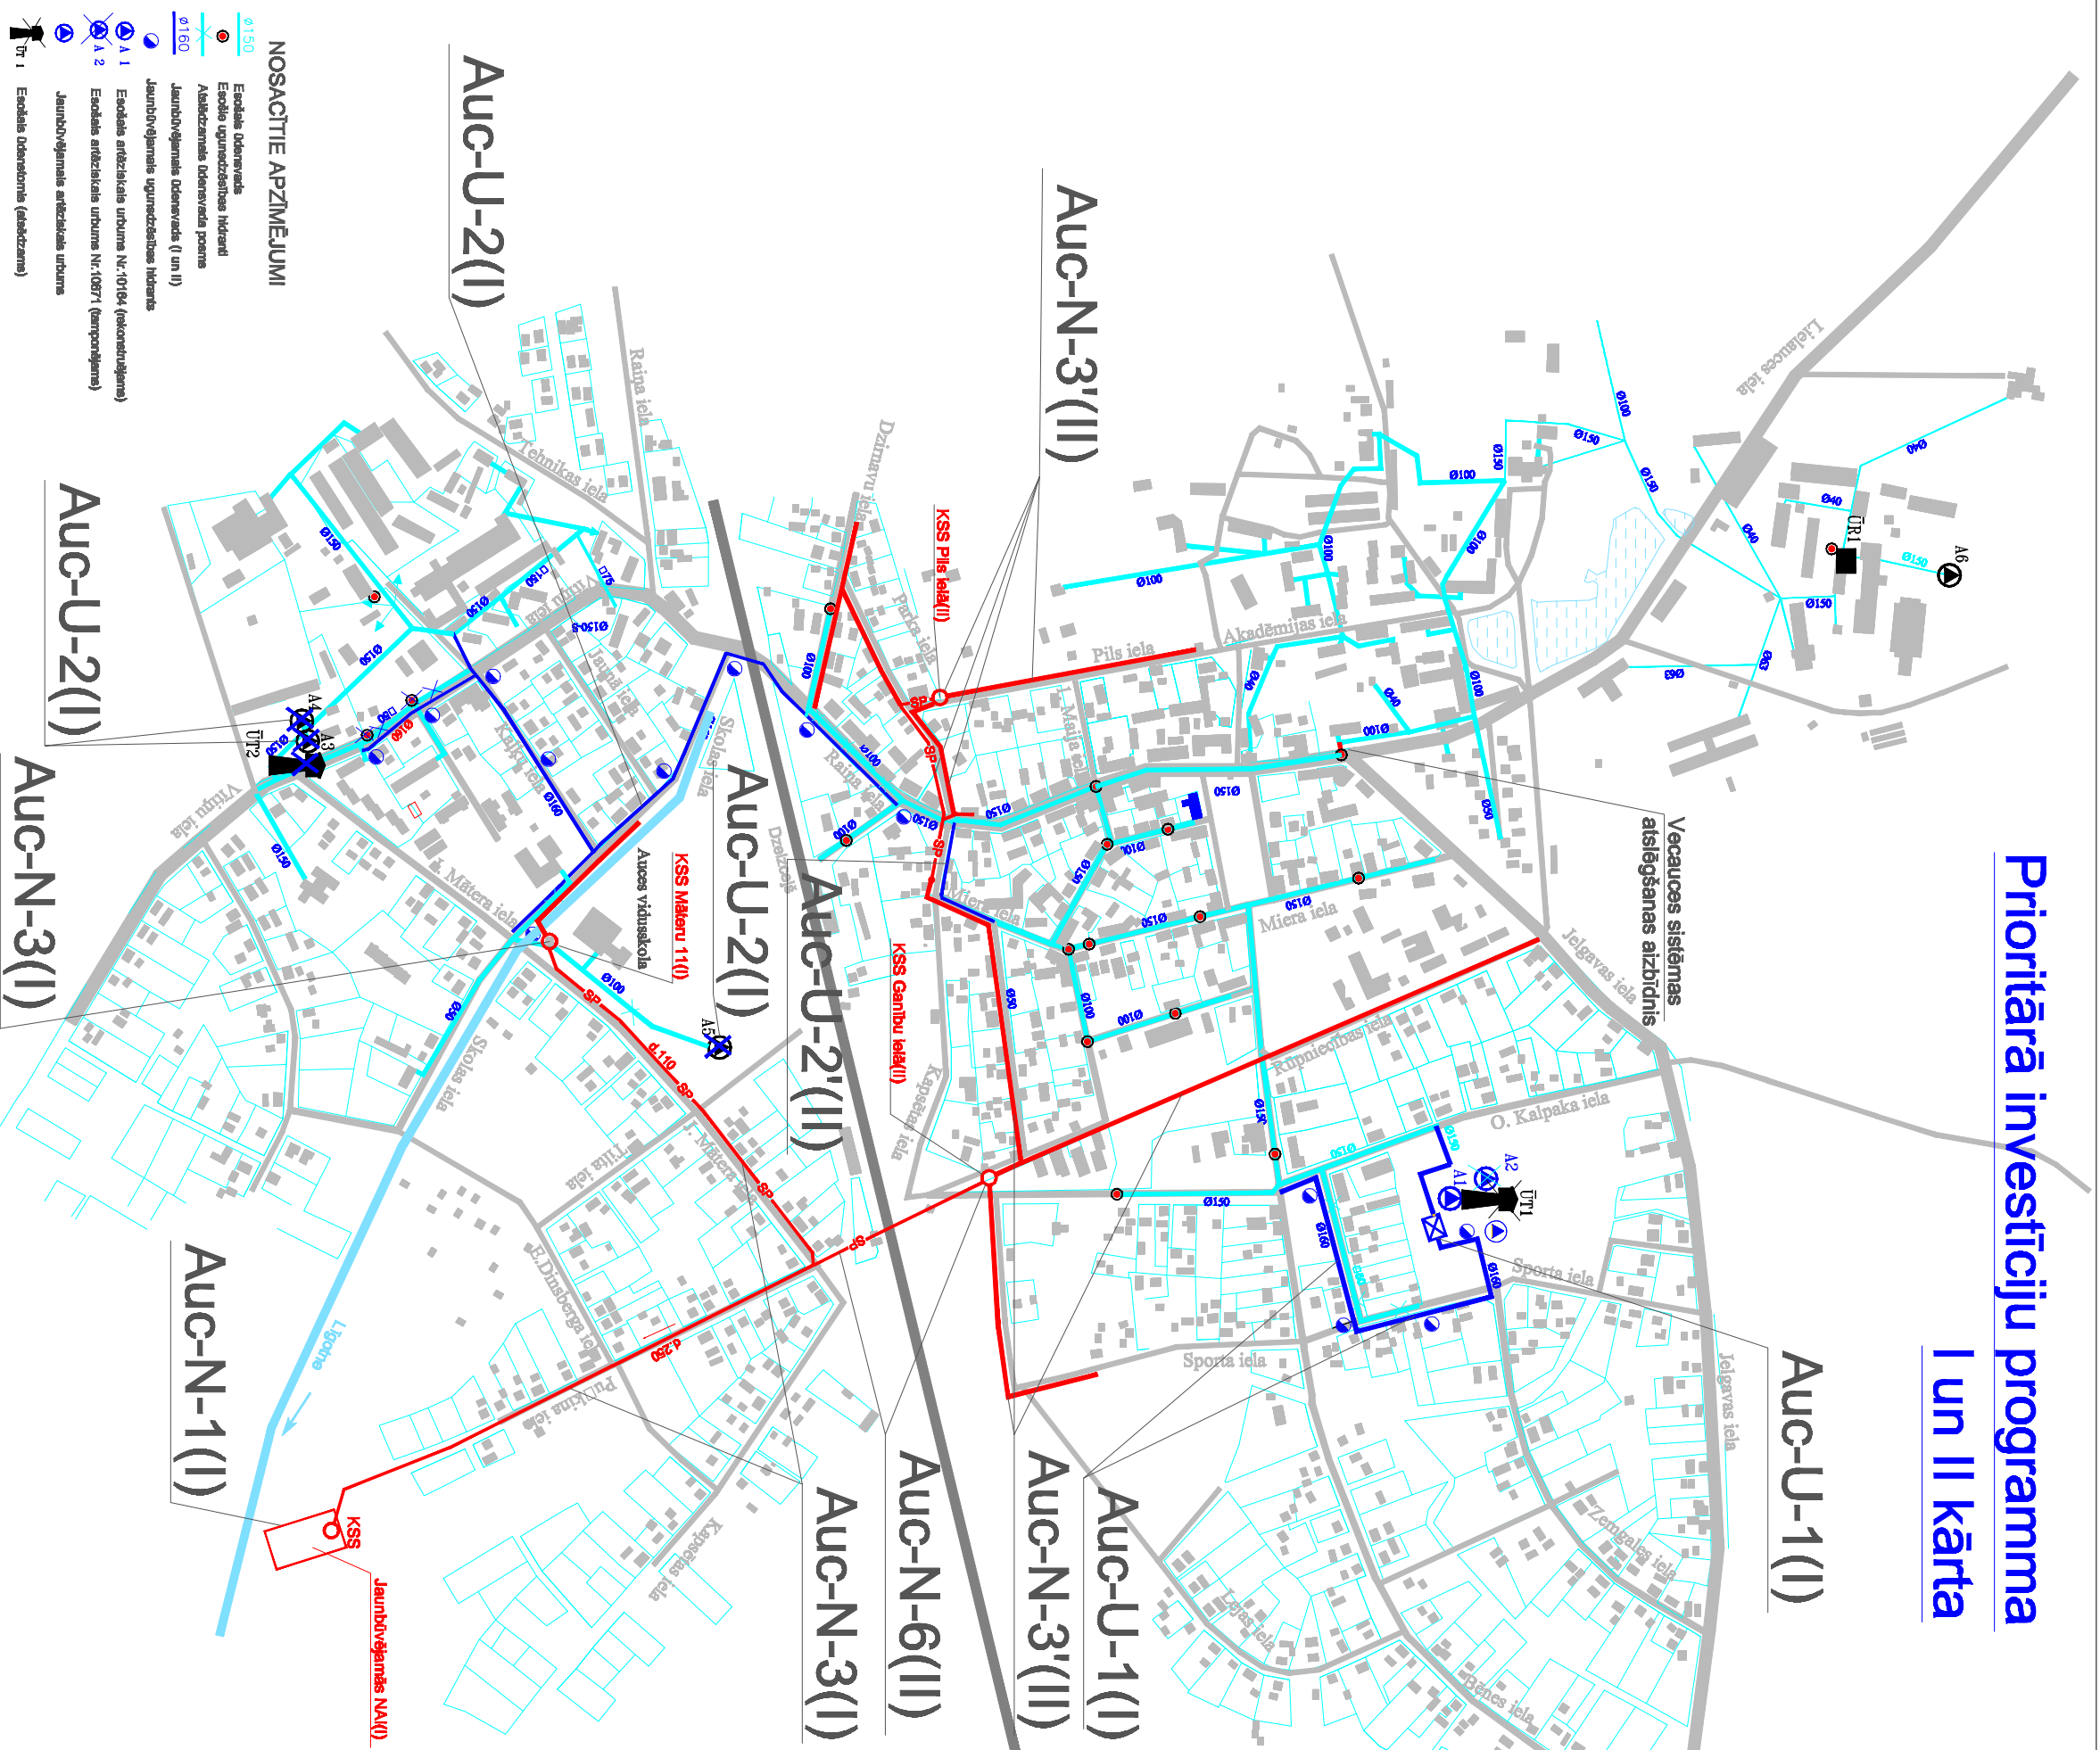

Auc-U-1(I)

Auc-N-3'(II)

Auc-U-2'(II)

Auc-N-3(I)

Auc-U-2(I)

Auc-U-2(I)

Auc-N-6(II)

Auc-N-1(I)

Auc-U-2(I)

Auc-N-3(I)

- NOSACĪTIE APZĪMĒJUMI**
